


ALPINUS

IN DEN BERGEN ZUHAUSE

GRUNDRISSE – ALPINUS 1

WOHNUNG H1.1.4

Neuschwändistrasse 61a

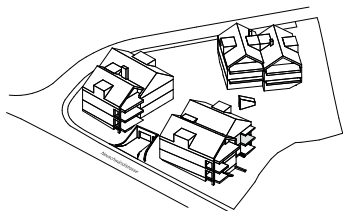

ALPINUS 1 WOHNUNG H1.1.4

Ebene -1

Keller:	6.31 m ²
Waschen:	5.37 m ²
Trocknen gemeinsam:	12.06 m ²




2m 5m

Massstab 1:200



Alle Angaben, Pläne, Zeichnungen usw. sind unverbindlich.
Änderungen sind bis Bauvollendung möglich.

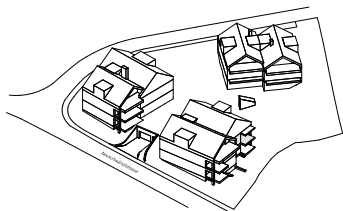

ALPINUS 1 WOHNUNG H1.1.4

Einstellhalle
vorgesehener Parkplatz 01
ist im Kaufpreis nicht inbegriffen

Preis in CHF

PP 01 - Wohnung H1.1.4

60'000.-


4 m 10 m

Massstab 1:400



Alle Angaben, Pläne, Zeichnungen usw. sind unverbindlich.
Änderungen sind bis Bauvollendung möglich.



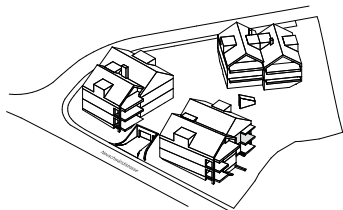

ALPINUS 1 WOHNUNG H1.1.4

Ebene 1

3.5-ZIMMER

Nettowohnfläche (nwf):	85.21 m ²
Bodenfläche (bf):	96.75 m ²
Aussennutzfläche:	17.59 m ²

2m 5m

Massstab 1:200



Alle Angaben, Pläne, Zeichnungen usw. sind unverbindlich.
Änderungen sind bis Bauvollendung möglich.


BERATUNG | VERKAUF
sylvia.scherer@alpinus-engelberg.ch
Mobile +41 78 604 05 40

BERATUNG
heiri.eggenschwiler@alpinus-engelberg.ch
Telefon +41 41 630 23 88

BAUHERRSCHAFT
Grünegg Immobilien AG
6045 Meggen

GENERALPLANUNG
werkunion ag
6060 Sarnen

ARCHITEKTUR
architekturwerk ag
6060 Sarnen

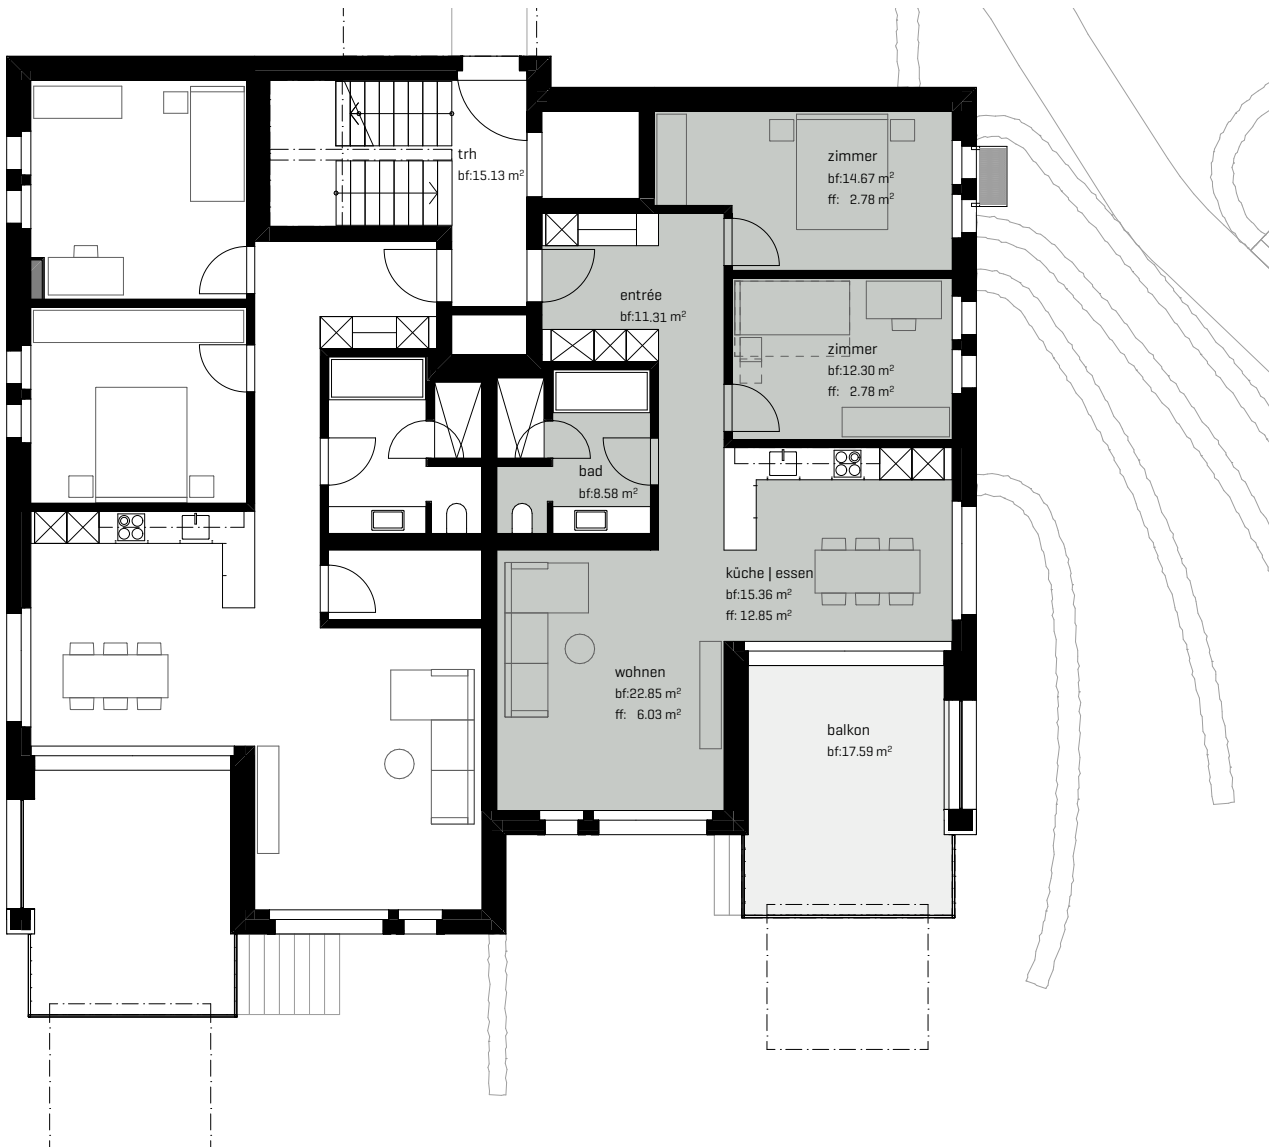



SIND SIE INTERESSIERT UND MÖCHTEN
PERSÖNLICH BERATEN WERDEN? WIR FREUEN
UNS ÜBER IHRE KONTAKTAUFNAHME.

BERATUNG | VERKAUF
sylvia.scherer@alpinus-engelberg.ch
Mobile +41 78 604 05 40

BERATUNG
heiri.eggenschwiler@alpinus-engelberg.ch
Telefon +41 41 630 23 88

BAUHERRSCHAFT
Grünegg Immobilien AG
6045 Meggen

GENERALPLANUNG
werkunion ag
6060 Sarnen

ARCHITEKTUR
architekturwerk ag
6060 Sarnen

VERMARKTUNGSKOMMUNIKATION
designwerk ag
6060 Sarnen