


ALPINUS

IN DEN BERGEN ZUHAUSE

GRUNDRISSE – ALPINUS 2

WOHNUNG H2.11


Neuschwändistrasse 61b

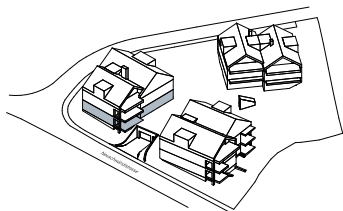

ALPINUS 2 WOHNUNG H2.1.1

Ebene 0 / Einstellhalle
Zugewiesene Doppelgarage
ist im Kaufpreis inbegriffen.


Keller:	20.78 m ²
Doppelgarage:	60.01 m ²
Trocknen gemeinsam:	11.59 m ²
Waschen:	in der Wohnung

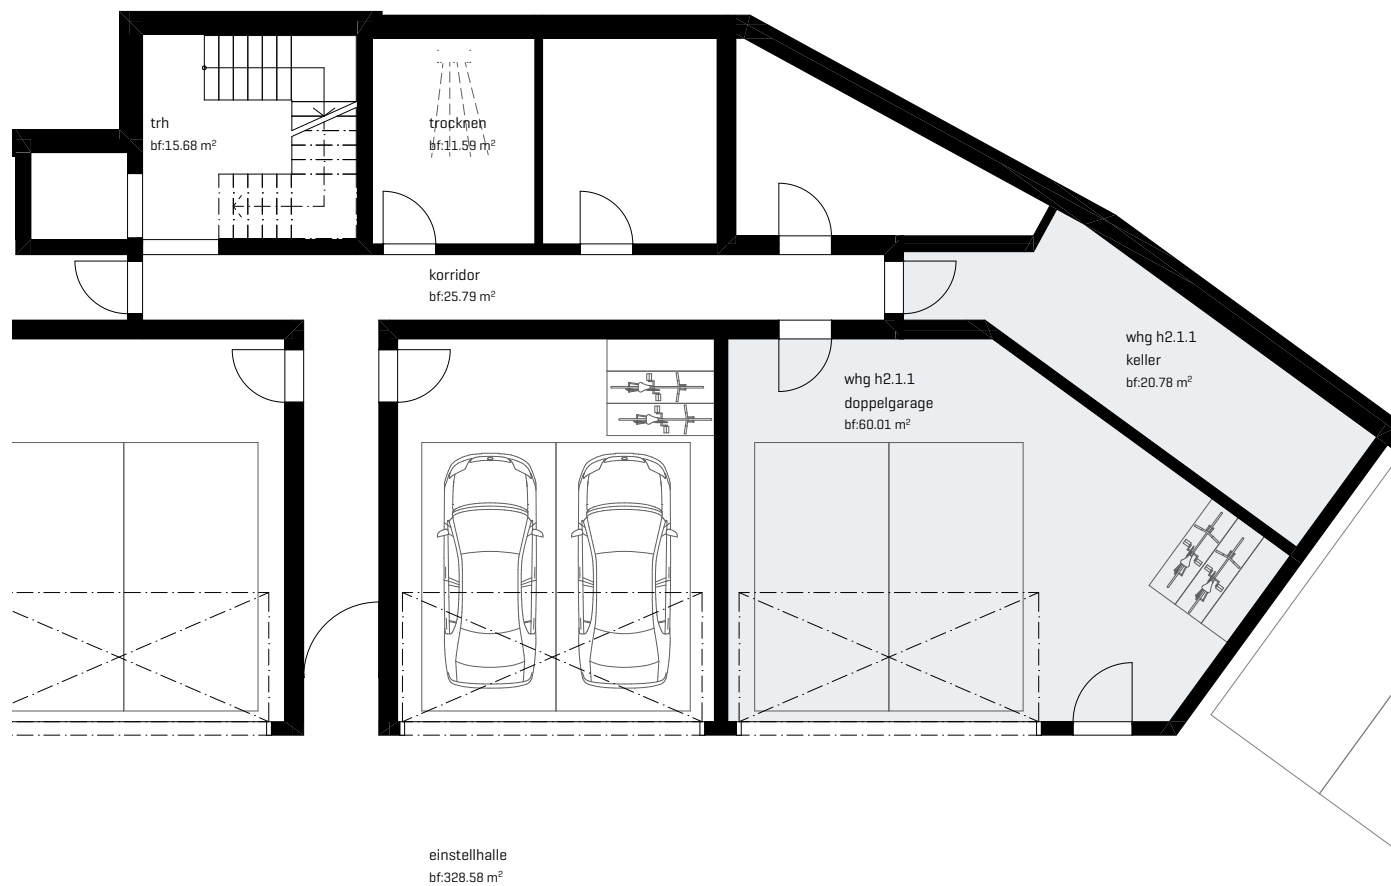


2m 5m
Massstab 1:200



Alle Angaben, Pläne, Zeichnungen usw. sind unverbindlich.
Änderungen sind bis Bauvollendung möglich.

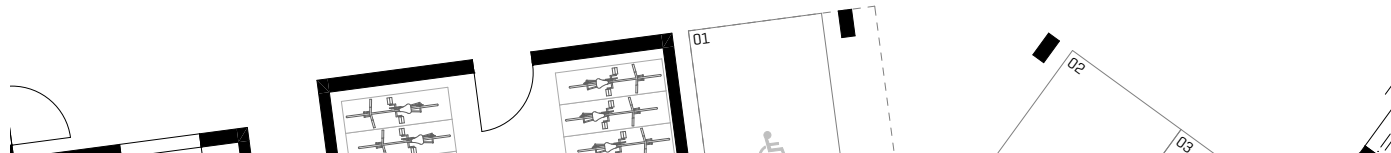

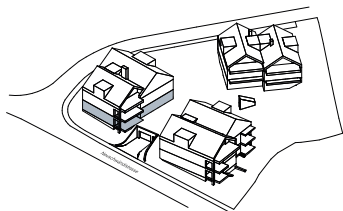

ALPINUS 2 WOHNUNG H2.1.1

Ebene 1

5.5-ZIMMER


Nettowohnfläche (nwf):	188.30 m ²
Bodenfläche (bf):	269.09 m ²
Aussennutzfläche:	21.90 m ²
Umgebungsfläche:	116.12 m ²

2m 5m

Massstab 1:200



Alle Angaben, Pläne, Zeichnungen usw. sind unverbindlich.
Änderungen sind bis Bauvollendung möglich.

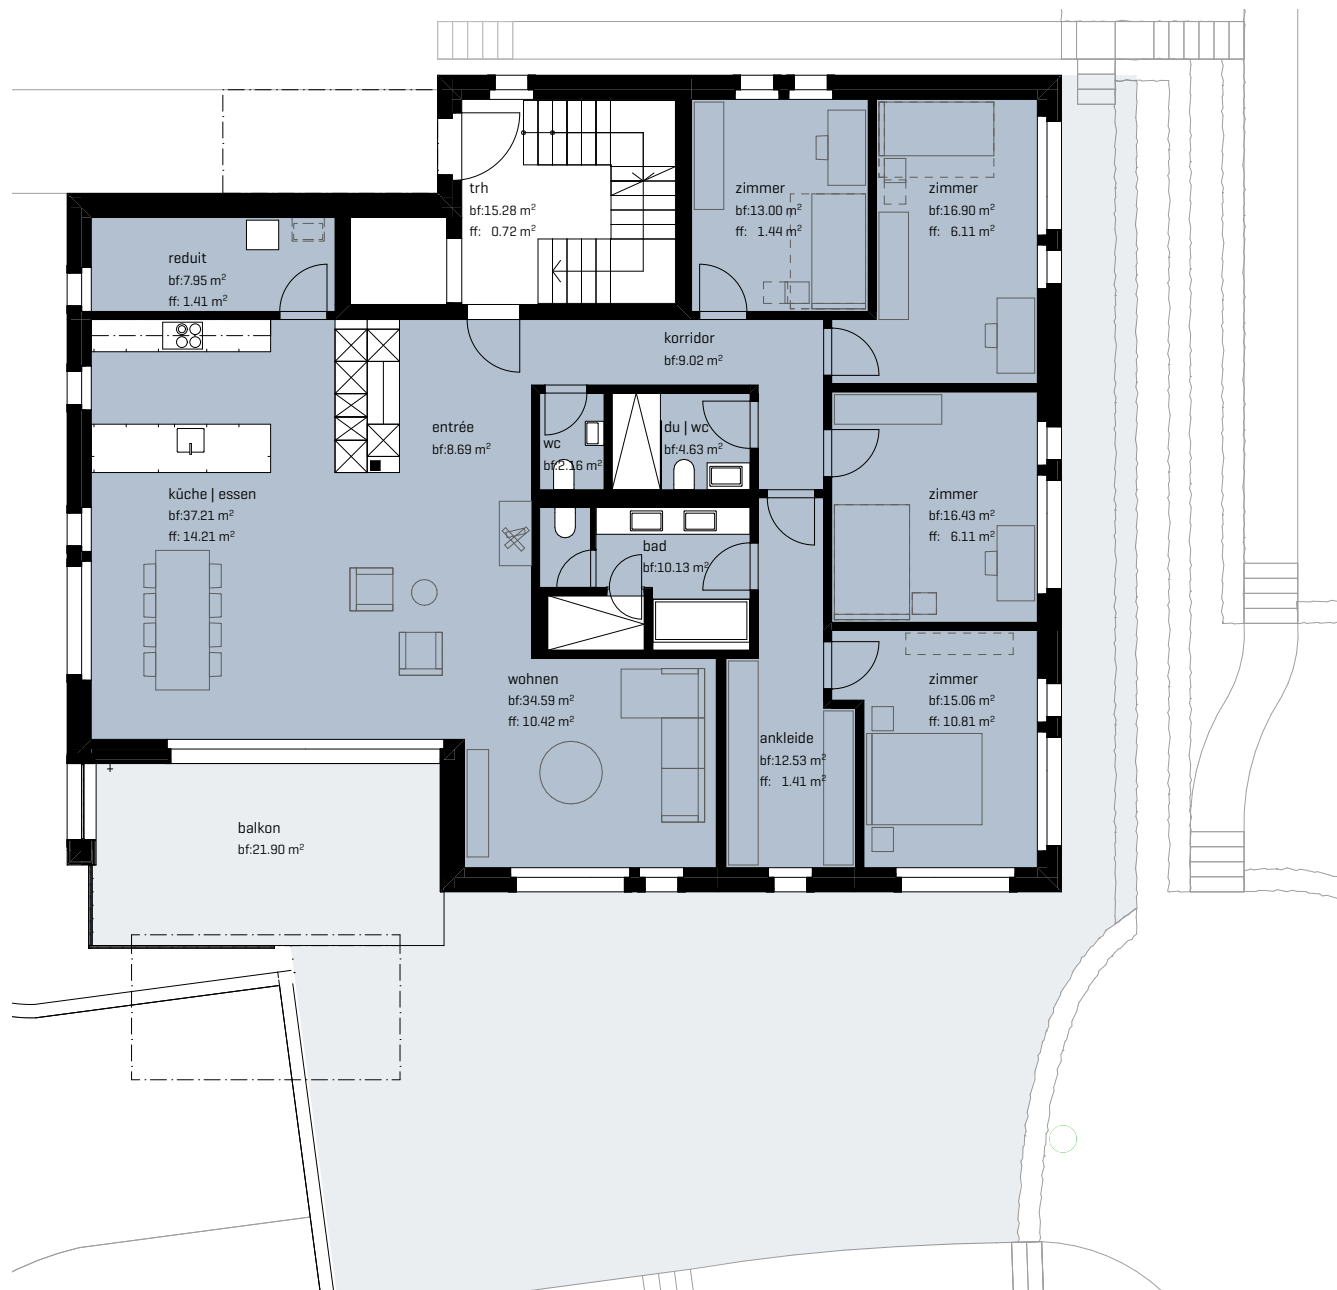



SIND SIE INTERESSIERT UND MÖCHTEN
PERSÖNLICH BERATEN WERDEN? WIR FREUEN
UNS ÜBER IHRE KONTAKTAUFNAHME.

BERATUNG | VERKAUF

sylvia.scherer@alpinus-engelberg.ch
Mobile +41 78 604 05 40

BERATUNG

heiri.eggenschwiler@alpinus-engelberg.ch
Telefon +41 41 630 23 88

BAUHERRSCHAFT

Grünegg Immobilien AG
6045 Meggen

GENERALPLANUNG

werkunion ag
6060 Sarnen

ARCHITEKTUR

architekturwerk ag
6060 Sarnen

VERMARKTUNGSKOMMUNIKATION

designwerk ag
6060 Sarnen